


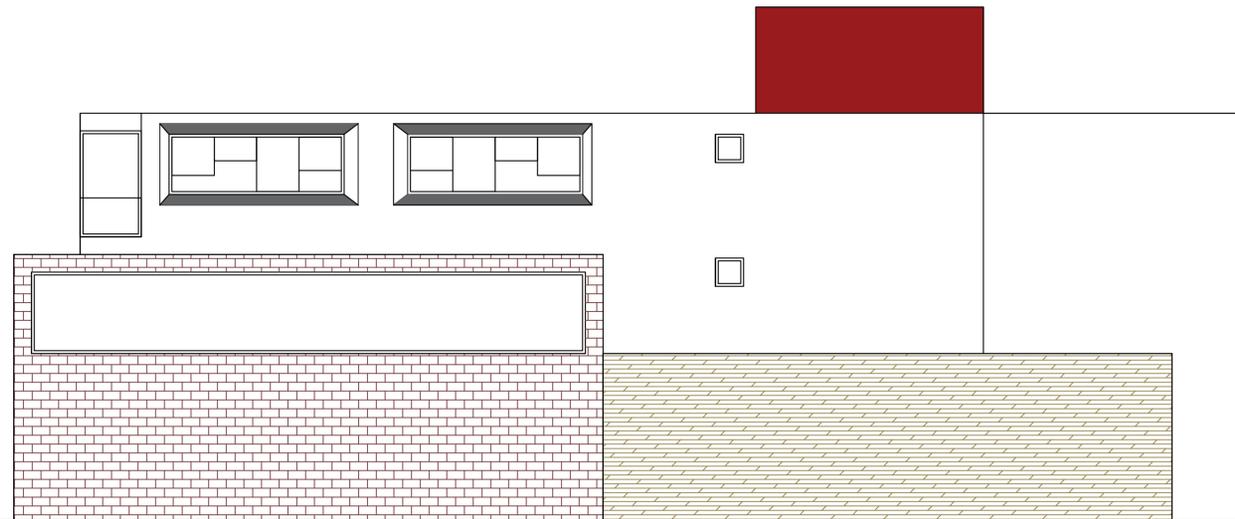

PROSETTO PRINCIPALE



PROSETTO OVEST

RENDER VOLUMETRICI DI MASSIMA





Ripartizione Infrastrutture, Viabilità e Opere Pubbliche  
Settore Urbanizzazioni Secondarie

**COMUNE DI BARI**

Titolo  
**PROGETTAZIONE PRELIMINARE RELATIVO A DEMOLIZIONE DELL'ATTUALE SEDE E COSTRUZIONE DELLA SCUOLA MATERNA ED ELEMENTARE "ANNA FRANK" IN ALTRO LOTTO IN VIA GUEVARA**

PROGETTISTA:  
ing. Antonio Falcone

COORDINATORE SICUREZZA IN FASE DI PROGETTAZIONE:  
arch.

RESPONSABILE UNICO DEL PROCEDIMENTO  
Arch. Gaetano Murgolo

DIRETTORE SETTORE URBANIZZAZIONI SECONDARIE  
Ing. Pasquale Patricchio

Tavola  
Render e Prospetti

<ul style="list-style-type: none"> <li><input checked="" type="checkbox"/> PROGETTO PRELIMINARE</li> <li><input type="checkbox"/> PROGETTO DEFINITIVO</li> <li><input type="checkbox"/> PROGETTO ESECUTIVO</li> <li><input type="checkbox"/> PERIZIA DI VARIANTE</li> </ul>	<p>Scala 1:100</p> <p>Data gennaio 2018</p>	<p>Revisione</p> <p>Aggiornamento</p> <p>Visto da:</p>	<p>N.Tavola 5</p>
---	---	--	-----------------------